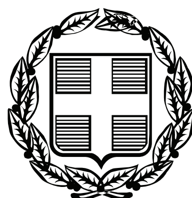


ΕΦΗΜΕΡΙΣ ΤΗΣ ΚΥΒΕΡΝΗΣΕΩΣ

ΤΗΣ ΕΛΛΗΝΙΚΗΣ ΔΗΜΟΚΡΑΤΙΑΣ

ΤΕΥΧΟΣ ΤΕΤΑΡΤΟ **Αρ. Φύλλου 61**

24 Φεβρουαρίου 2009

ΠΕΡΙΕΧΟΜΕΝΑ

ΑΠΟΦΑΣΕΙΣ

Επικύρωση καθορισμού οριογραμμών τμήματος του ρέματος που διασχίζει το ανατολικό τμήμα της Κοινότητας Λεκάνης του Δ. Ορεινού του Ν. Καβάλας 1

Καθορισμός χρήσεων παραχωρούμενων δημόσιων εκτάσεων 2

ΔΙΟΡΘΩΣΕΙΣ ΣΦΑΛΜΑΤΩΝ

Διόρθωση σφάλματος στο ΦΕΚ 537/Δ/11.11.2008........ 3

ΑΠΟΦΑΣΕΙΣ

Αριθμ. 7644π.ε. (1)

Επικύρωση καθορισμού οριογραμμών τμήματος του ρέματος που διασχίζει το ανατολικό τμήμα της Κοινότητας Λεκάνης του Δ. Ορεινού του Ν. Καβάλας.

Ο ΓΕΝΙΚΟΣ ΓΡΑΜΜΑΤΕΑΣ
ΠΕΡΙΦΕΡΕΙΑΣ ΑΝΑΤΟΛΙΚΗΣ ΜΑΚΕΔΟΝΙΑΣ-ΘΡΑΚΗΣ

Έχοντας υπόψη:

1. Τις διατάξεις του άρθρου 5 του ν. 3010/2002 (ΦΕΚ 91/Α) «Εναρμόνιση του ν. 1650/1986 με τις Οδηγίες 97/11 Ε.Ε. και 96/61 Ε.Ε., διαδικασία οριοθέτησης και ρυθμίσεις θεμάτων για τα υδατορέματα και άλλες διατάξεις».

2. Την υπ' αριθμ. 3046/304/1989 (ΦΕΚ 59Δ/3.2.1989) απόφαση του Αναπληρωτή Υπουργού Περιβάλλοντος Χωροταξίας και Δημοσίων Έργων, «Κτιριοδομικός Κανονισμός» και ειδικότερα τις διατάξεις του άρθρου 6 αυτού, σχετικά με τη δόμηση κοντά σε ρέματα, όπως ισχύει σήμερα.

3. Τις διατάξεις του ν. 2853/16.7.1922 (ΦΕΚ Α΄ 116) «Περί υδραυλικών εν γένει έργων και αστυνομεύσεως των Δημοσίων Υδάτων», όπως αυτές τροποποιήθηκαν με τις αντίστοιχες του ν.δ. 10/29.12.1923 και κωδικοποιήθηκαν από τις διατάξεις του π.δ. 18/21.3.1924 ΦΕΚ 61Α.

4. Τις διατάξεις του ν. 2503/1997 (ΦΕΚ 107Α/30.5.1997) «Διοίκηση, Οργάνωση, Στελέχωση της Περιφέρειας, Ρυθμίσεις θεμάτων για την Τοπική Αυτοδιοίκηση και άλλες διατάξεις».

5. Τις οικείες διατάξεις του ν. 2690/1999 (ΦΕΚ 45 Α/1999) «Κύρωση του Κώδικα Διοικητικής Διαδικασίας και άλλες διατάξεις».

6. Την υπ' αριθμ. 1096/27.3.2003 (ΦΕΚ 393/Β/4.4.2003) απόφαση του Γενικού Γραμματέα περιφέρειας Α.Μ.-Θ. «Μεταβίβαση αρμοδιοτήτων σε προϊσταμένους Δ/νσεων και Τμημάτων της Π.Α.Μ.-Θ.».

7. Το υπ' αριθμ. 07/5505/21.11.2008 (α.π. ΔΙ.ΠΕ.ΧΩ. 7552/22.12.2008) έγγραφο της Δ/νσης Τεχνικών Υπηρεσιών Ν. Καβάλας, με το οποίο διαβιβάστηκε στην Υπηρεσία μας η μελέτη οριοθέτησης τμήματος του ρέματος που διασχίζει το ανατολικό τμήμα της Κοινότητας Λεκάνης του Δ. Ορεινού του Ν. Καβάλας.

8. Το απόσπασμα πρακτικού της υπ' αριθμ. 13/2008 συνεδρίασης του Δημοτικού Συμβουλίου Ορεινού, κατά την οποία αποφασίστηκε ομόφωνα η έγκριση της μελέτης οριοθέτησης.

9. Την υδραυλική μελέτη για την οριοθέτηση τμήματος του ρέματος που αναφέρεται στο θέμα και το Τοπογραφικό Διάγραμμα που τη συνοδεύει (αριθμ. σχεδίου Τ-1Α, κλίμακα 1:500, 1:1.000, 1:5.000 και 1:25.000), όπως ελέγχθηκαν και θεωρήθηκαν απο τη Δ/νση Τεχνικών Υπηρεσιών Ν. Καβάλας και απο τα οποία προκύπτει ότι οι προτεινόμενες οριογραμμές ανταποκρίνονται σε πλημμυρική παροχή για περίοδο αναφοράς Τ = 50 έτη.

10. Το υπ' αριθμ. 6295/30.12.2008 έγγραφο του Δήμου Ορεινού σχετικά με την χρηματοδότηση του έργου διευθέτησης στο εν λόγω ρέμα, αποφασίζουμε:

Επικυρώνουμε τις καθορισθείσες οριογραμμές τμήματος του ρέματος που διασχίζει το ανατολικό τμήμα της Κοινότητας Λεκάνης του Δ. Ορεινού του Ν. Καβάλας, όπως φαίνονται στο Τοπογραφικό Διάγραμμα υδραυλικής επίλυσης και προτεινόμενων οριογραμμών κλίμακας 1:500 (αριθμ. σχεδίου Τ-1Α), όπως αυτή ελέγχθηκε και θεωρήθηκε από τη Δ/νση Τεχνικών Υπηρεσιών Ν. Καβάλας.

Από τις διατάξεις της παρούσας απόφασης θα προκύψουν δαπάνες οι οποίες βαρύνουν τον κρατικό προϋπολογισμό.


Σύμφωνα με το υπ' αριθμ. 6295/30.12.2008 έγγραφο του Δήμου Ορεινού το έργο διευθέτησης που θα ακολουθήσει θα ενταχθεί στο πρόγραμμα Θησέας με Κωδικό Έργου Θησέα 24964, ενώ επιπροσθέτως θα υπάρξει επιπλέον χρηματοδότηση μέσω των Ολοκληρωμένων Προγραμμάτων Ανάπτυξης Αγροτικού Χώρου (Ο.Π.Α.Α.Χ.) στα οποία ο Δήμος επιθυμεί να εντάξει ένα μέρος του έργου διευθέτησης.

Η ισχύς της παρούσας αρχίζει από την ανωτέρω δημοσίευση.

Η απόφαση αυτή, μαζί με το συνημμένο τοπογραφικό διάγραμμα, να δημοσιευθεί στην Εφημερίδα της Κυβερνήσεως.

Κομοτηνή, 30 Ιανουαρίου 2009


Με εντολή Γενικού Γραμματέα Περιφέρειας
Η Προϊσταμένη Διεύθυνσης
ΑΛΕΞΑΝΔΡΑ ΠΑΣΣΟΠΟΥΛΟΥ

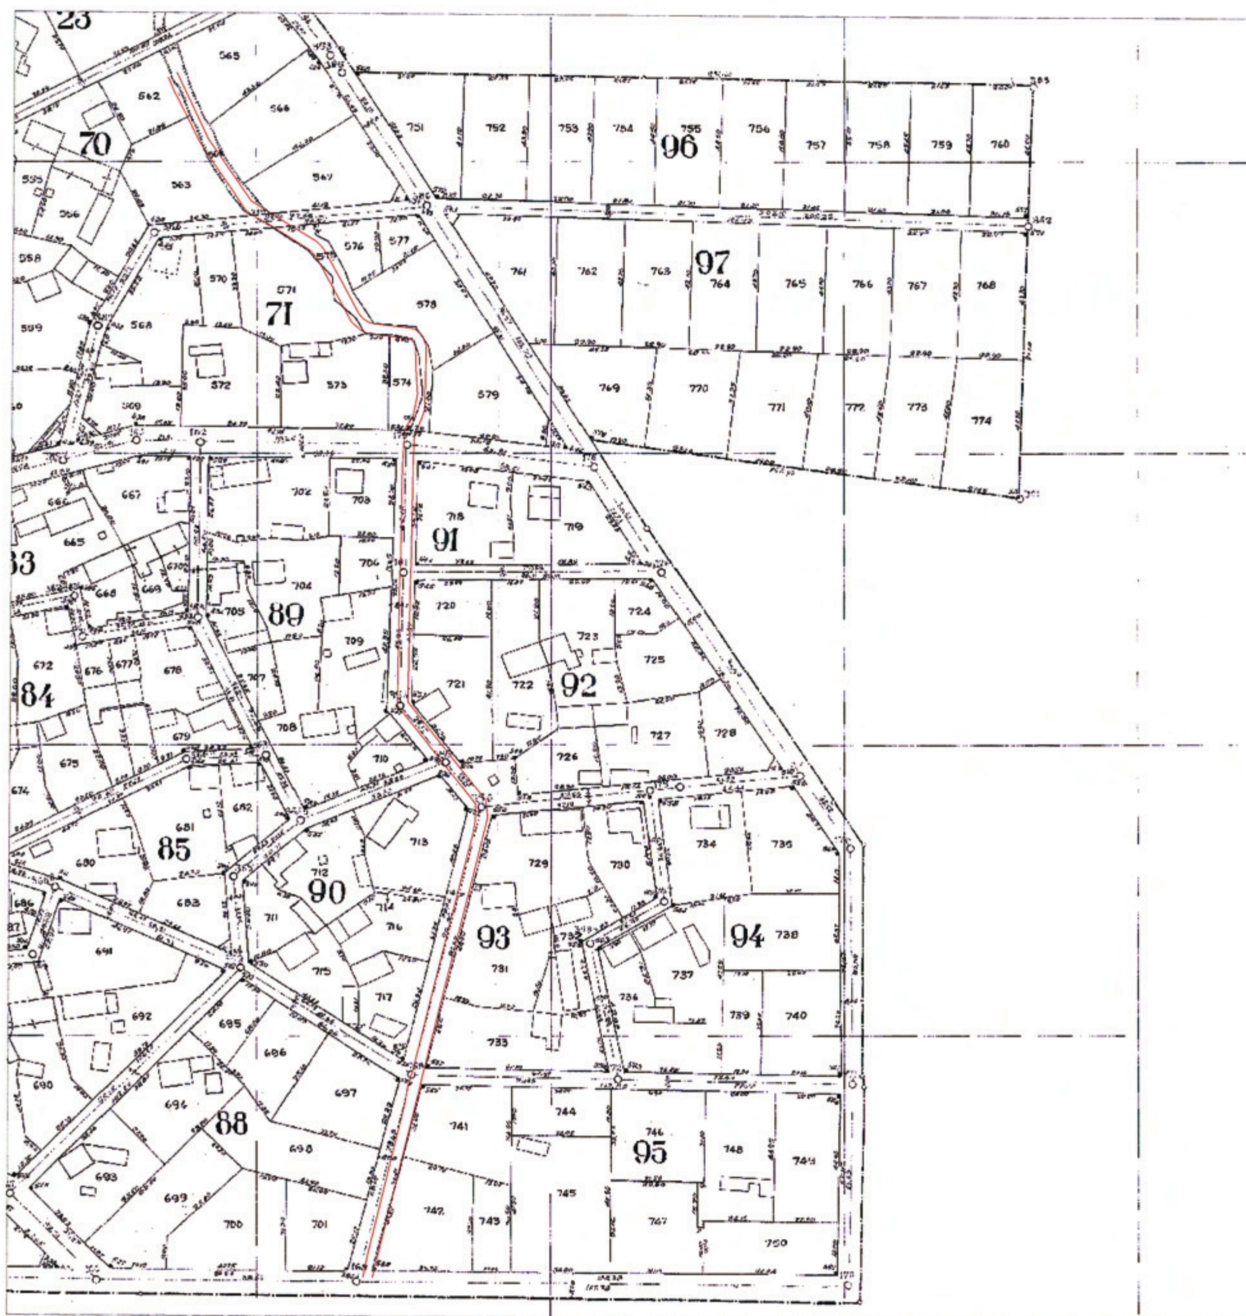


ΑΠΟΣΠΑΣΜΑ ΔΙΑΓΡΑΜΜΑΤΟΣ ΣΥΝΟΙΚΙΣΜΟΥ ΛΕΚΑΝΗΣ ΚΛΙΜΑΚΑ 1:1000

ΕΘΝΙΚΟ ΤΥΠΟΓΡΑΦΕΙΟ

Για τεχνικούς λόγους στο σχεδιάγραμμα, έγινε σμίκρυνση, κατά ποσοστό 39%

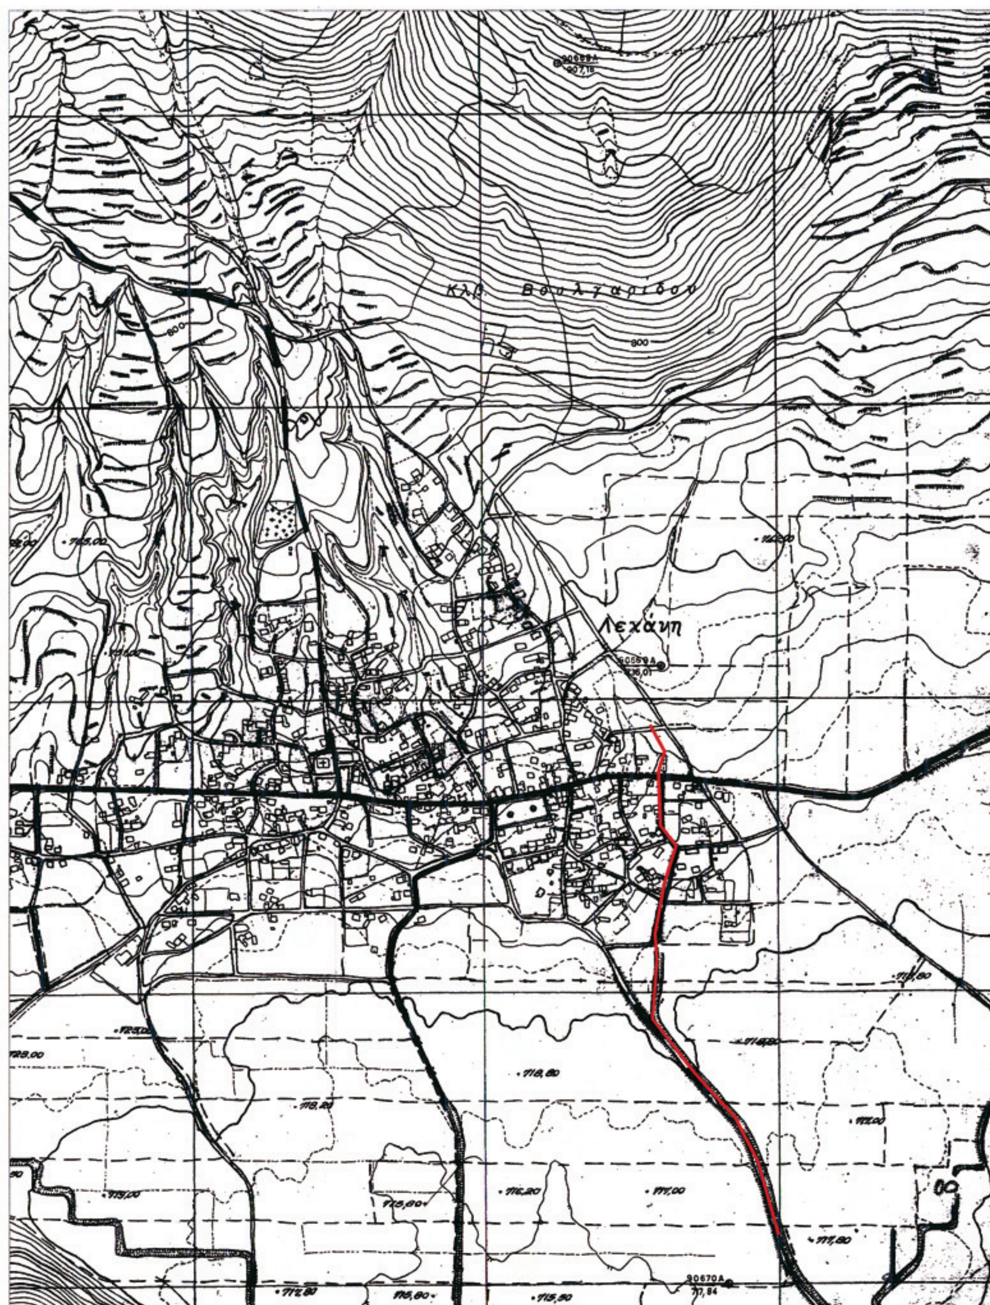

ΑΠΟΣΠΑΣΜΑ ΔΙΑΓΡΑΜΜΑΤΟΣ Γ.Υ.Σ. ΚΛΙΜΑΚΑ 1:5000 ΠΙΝ.3533_3

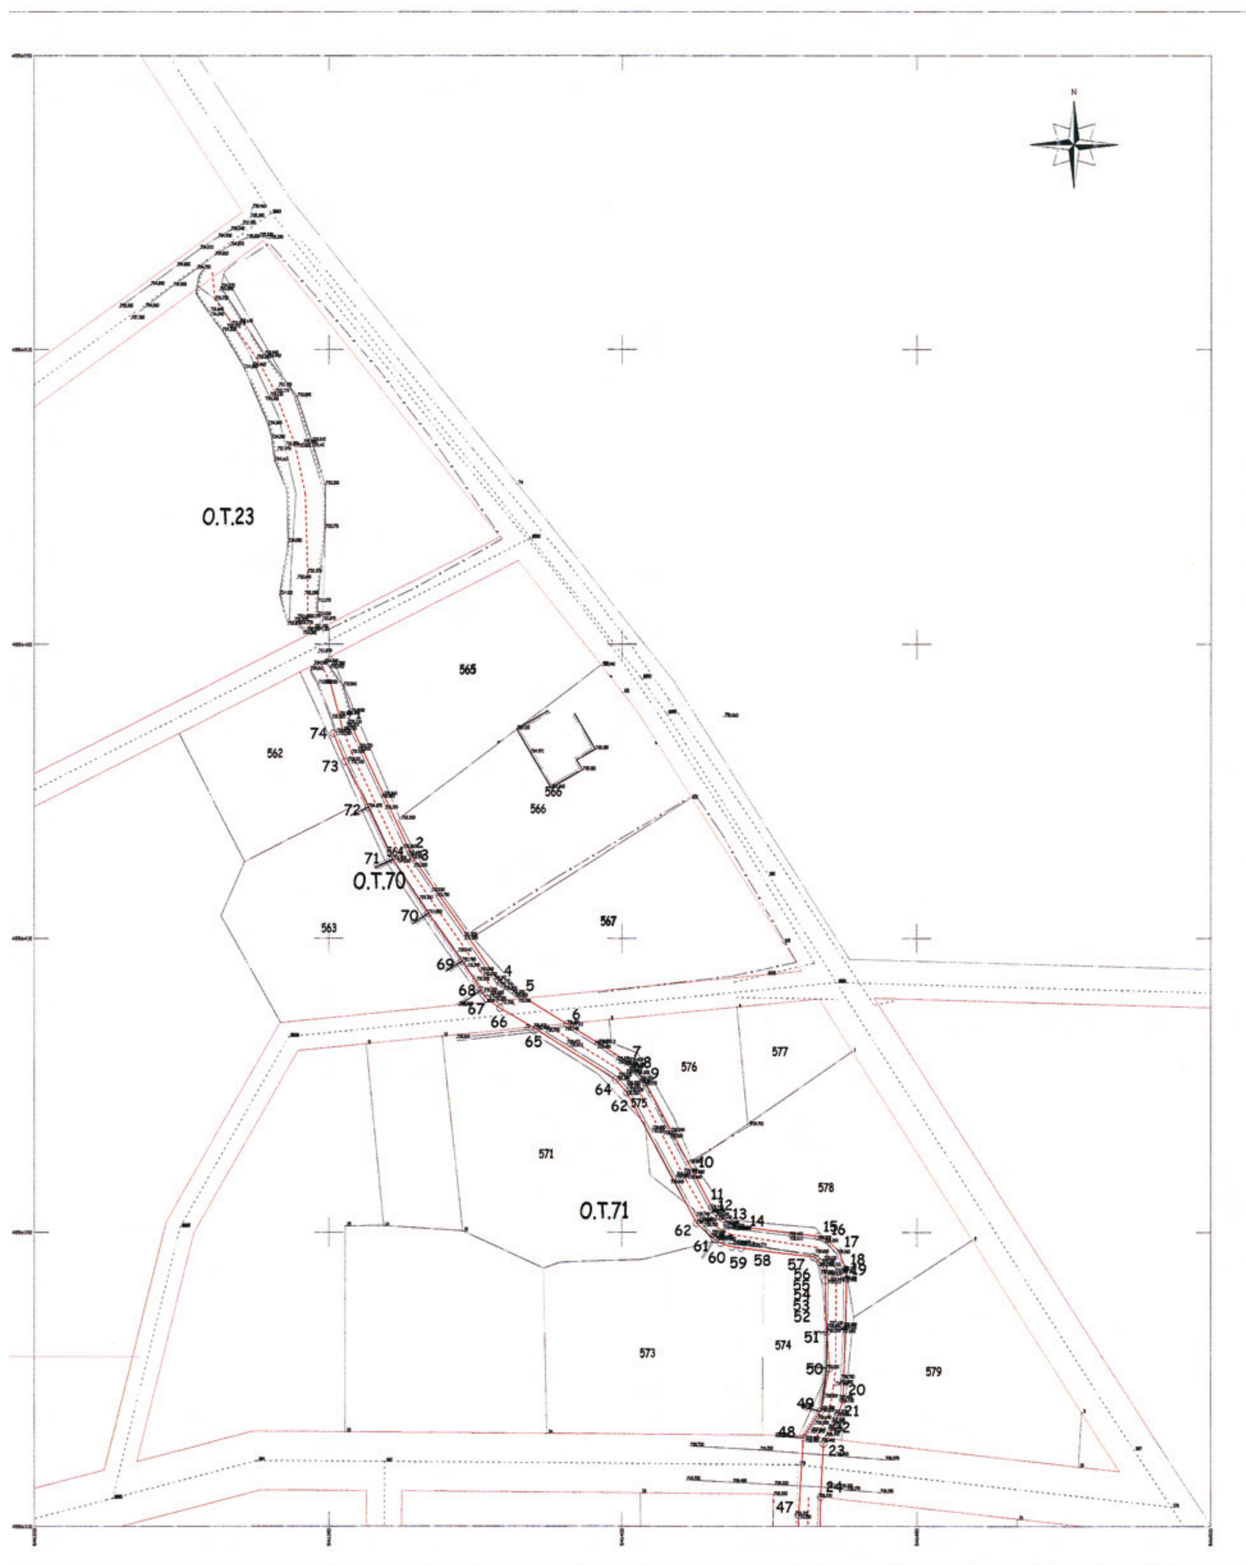
N
Ο.Τ.23
565
562
74
73
72
566
71
2
3
Ο.Τ.70
563
567
70
69
4
5
68
67
66
6
65
7
8
9
576
577
64
62
575
571
10
578
Ο.Τ.71
11
12
13
14
15
16
17
18
19
62
61
60
59
58
57
52
51
574
573
50
579
20
49
21
48
22
23
24
47

ΣΥΝΤΕΤΑΓΜΕΝΕΣ ΚΟΡΥΦΩΝ ΟΡΙΟΘ. ΡΕΜΑΤΟΣ (ΕΓΣΑ 87)	ΣΥΝΤΕΤΑΓΜΕΝΕΣ ΚΟΡΥΦΩΝ ΟΡΙΟΘ. ΡΕΜΑΤΟΣ (ΕΑΠ)
1 X=546353.734 Y=4556436.494	1 X=-1224.470 Y= 1129.459
2 X=546363.971 Y=4556414.541	2 X=-1214.355 Y= 1107.443
3 X=546364.368 Y=4556413.711	3 X=-1213.963 Y= 1106.610
4 X=546378.930 Y=4556392.713	4 X=-1199.516 Y= 1085.523
5 X=546382.708 Y=4556390.219	5 X=-1195.752 Y= 1083.007
6 X=546390.568 Y=4556385.360	6 X=-1187.917 Y= 1078.102
7 X=546400.936 Y=4556379.010	7 X=-1177.582 Y= 1071.691
8 X=546402.711 Y=4556377.184	8 X=-1175.817 Y= 1069.855
9 X=546404.028 Y=4556375.313	9 X=-1174.510 Y= 1067.976
10 X=546412.120 Y=4556360.255	10 X=-1166.502 Y= 1052.868
11 X=546415.290 Y=4556354.229	11 X=-1163.365 Y= 1046.822
12 X=546416.619 Y=4556352.627	12 X=-1162.045 Y= 1045.212
13 X=546418.605 Y=4556351.326	13 X=-1160.065 Y= 1043.900
14 X=546419.623 Y=4556351.013	14 X=-1159.049 Y= 1043.581
15 X=546433.228 Y=4556349.314	15 X=-1145.450 Y= 1041.804
16 X=546434.605 Y=4556348.809	16 X=-1144.075 Y= 1041.292
17 X=546436.826 Y=4556346.748	17 X=-1141.866 Y= 1039.217
18 X=546437.912 Y=4556343.755	18 X=-1140.797 Y= 1036.217
19 X=546438.141 Y=4556342.055	19 X=-1140.577 Y= 1034.515
20 X=546437.563 Y=4556321.576	20 X=-1141.272 Y= 1014.034
21 X=546436.664 Y=4556318.991	21 X=-1142.186 Y= 1011.454
22 X=546435.019 Y=4556315.175	22 X=-1143.853 Y= 1007.646
23 X=546434.155 Y=4556314.088	23 X=-1144.723 Y= 1006.564
24 X=546433.664 Y=4556305.032	24 X=-1145.265 Y= 997.508
25 X=546432.830 Y=4556268.853	25 X=-1146.305 Y= 961.324
26 X=546432.603 Y=4556263.612	26 X=-1146.562 Y= 956.083
27 X=546431.751 Y=4556222.396	27 X=-1147.649 Y= 914.861
28 X=546458.230 Y=4556188.886	28 X=-1121.353 Y= 881.192
29 X=546458.836 Y=4556183.164	29 X=-1120.780 Y= 875.464
30 X=546449.642 Y=4556146.413	30 X=-1130.184 Y= 838.756
31 X=546443.239 Y=4556121.017	31 X=-1136.733 Y= 813.389
32 X=546437.146 Y=4556096.720	32 X=-1142.966 Y= 789.120
33 X=546435.774 Y=4556091.132	33 X=-1144.370 Y= 783.539
34 X=546419.537 Y=4556026.673	34 X=-1160.978 Y= 719.155
35 X=546416.475 Y=4556026.780	35 X=-1164.040 Y= 719.279
36 X=546418.263 Y=4556035.290	36 X=-1162.204 Y= 727.781
37 X=546430.636 Y=4556085.548	37 X=-1149.541 Y= 777.982
38 X=546431.770 Y=4556091.953	38 X=-1148.371 Y= 784.383
39 X=546433.702 Y=4556098.119	39 X=-1146.403 Y= 790.539
40 X=546446.112 Y=4556147.210	40 X=-1133.710 Y= 839.573
41 X=546453.648 Y=4556176.996	41 X=-1126.004 Y= 869.324
42 X=546454.507 Y=4556181.708	42 X=-1125.117 Y= 874.033
43 X=546454.672 Y=4556187.898	43 X=-1124.917 Y= 880.223
44 X=546428.204 Y=4556221.231	44 X=-1151.203 Y= 913.715
45 X=546429.015 Y=4556263.768	45 X=-1150.150 Y= 956.259
46 X=546429.337 Y=4556269.237	46 X=-1149.797 Y= 961.728
47 X=546429.906 Y=4556301.896	47 X=-1149.042 Y= 994.392
48 X=546430.718 Y=4556315.086	48 X=-1148.155 Y= 1007.581
49 X=546433.667 Y=4556319.580	49 X=-1145.180 Y= 1012.060
50 X=546435.165 Y=4556326.915	50 X=-1143.640 Y= 1019.389
51 X=546434.769 Y=4556333.077	51 X=-1144.001 Y= 1025.554
52 X=546434.447 Y=4556341.771	52 X=-1144.274 Y= 1034.252
53 X=546434.417 Y=4556343.103	53 X=-1144.296 Y= 1035.585
54 X=546434.121 Y=4556344.039	54 X=-1144.587 Y= 1036.523
55 X=546433.600 Y=4556344.882	55 X=-1145.103 Y= 1037.370
56 X=546432.827 Y=4556345.594	56 X=-1145.873 Y= 1038.086
57 X=546432.361 Y=4556345.829	57 X=-1146.337 Y= 1038.323
58 X=546420.173 Y=4556347.320	58 X=-1158.519 Y= 1039.884
59 X=546418.618 Y=4556347.508	59 X=-1160.075 Y= 1040.081
60 X=546416.763 Y=4556348.160	60 X=-1161.926 Y= 1040.744
61 X=546415.788 Y=4556348.767	61 X=-1162.898 Y= 1041.356
62 X=546412.682 Y=4556351.533	62 X=-1165.989 Y= 1044.141
63 X=546400.864 Y=4556373.679	63 X=-1177.685 Y= 1066.360
64 X=546398.950 Y=4556375.886	64 X=-1179.586 Y= 1068.578
65 X=546385.286 Y=4556384.508	65 X=-1193.205 Y= 1077.280
66 X=546379.118 Y=4556388.073	66 X=-1199.354 Y= 1080.881
67 X=546376.938 Y=4556389.654	67 X=-1201.526 Y= 1082.475
68 X=546375.960 Y=4556391.132	68 X=-1202.496 Y= 1083.959
69 X=546372.675 Y=4556396.124	69 X=-1205.753 Y= 1088.971
70 X=546366.989 Y=4556404.215	70 X=-1211.395 Y= 1097.096
71 X=546360.946 Y=4556413.394	71 X=-1217.387 Y= 1106.312
72 X=546356.791 Y=4556422.274	72 X=-1221.493 Y= 1115.218
73 X=546352.795 Y=4556430.035	73 X=-1225.446 Y= 1123.004
74 X=546350.762 Y=4556434.837	74 X=-1227.453 Y= 1127.819

ΥΠΟΜΝΗΜΑ

ΑΞΩΝΑΣ ΡΕΜΜΑΤΟΣ

ΓΡΑΜΜΗ ΟΡΙΟΘΕΤΗΣΗΣ ΡΕΜΜΑΤΟΣ

ΚΟΡΥΦΗ ΓΡΑΜΜΗΣ ΟΡΙΟΘΕΤΗΣΗΣ 34

ΚΩΔ. ΑΡ. ΟΙΚΟΠΕΔΟΥ 566

Διατομή Ελάχιστης Πλημμυρικής Απορροής 3,50μ.

Χρησιμοποιείται το σύστημα αναφοράς της τοπογραφικής υπηρεσίας του Υπουργείου Γεωργίας (ΕΑΠ)
Προβολή ΗΑΤΤ M=0 15 L=41 09(ΕΑΠ)
Η εξάρτηση έγινε από τα τριγωνομετρικά :
T71(Λασιθάκι) (Γ.Υ.Σ.) X=-61,67 Y=1233,45
Τ ΑΛΩΝΙΑ (Τ.Υ.) X=-2043,57 Y=617,82

ΕΛΛΗΝΙΚΗ ΔΗΜΟΚΡΑΤΙΑ
ΝΟΜΑΡΧΙΑΚΗ ΑΥΤΟΔΙΟΙΚΗΣΗ ΔΡΑΜΑΣ- ΚΑΒΑΛΑΣ- ΞΑΝΘΗΣ
ΝΟΜΑΡΧΙΑΚΟ ΔΙΑΜΕΡΙΣΜΑ ΚΑΒΑΛΑΣ

ΙΔΙΟΚΤΗΤΗΣ	ΕΡΓΟ	ΘΕΣΗ
ΔΗΜΟΣ ΟΡΕΙΝΟΥ	ΚΑΘΟΡΙΣΜΟΣ ΟΡΙΟΓΡΑΜΜΩΝ ΡΕΜΑΤΟΣ	Δ.Δ. ΛΕΚΑΝΗΣ

ΑΡΙΘΜΟΣ	ΚΛΙΜΑΚΑ	ΘΕΜΑ
Τ-1Α	1:500 1:1000 1:5000 1:25000	ΤΟΠΟΓΡΑΦΙΚΟ ΔΙΑΓΡΑΜΜΑ ΟΙΚΟΠΕΔΟΥ

Ο ΣΥΝΤΑΞΑΣ ΤΗΝ ΤΟΠΟΓΡΑΦΙΚΗ ΑΠΟΤΥΠΩΣΗ	ΗΜΕΡΟΜΗΝΙΑ	ΣΦΡΑΓΙΔΑ
ΔΙΑΜΑΝΤΙΔΗΣ ΓΕΩΡΓΙΟΣ ΤΟΠΟΓΡΑΦΟΣ ΜΗΧΑΝΙΚΟΣ Τ.Ε.	ΣΕΠΤΕΜΒΡΙΟΣ 2008	ΔΙΑΜΑΝΤΙΔΗΣ Θ. ΓΕΩΡΓΙΟΣ ΠΤΥΧ. ΤΟΠΟΓΡΑΦΟΣ ΜΗΧΑΝΙΚΟΣ Τ.Ε. Μέλος Ε.Ε.ΤΕ.Μ. Αριθμ. Μητρώου 28315 Α.Φ.Μ. 100478730 Δ.Ο.Υ. ΧΡΥΣΟΥΠΟΛΗΣ ΠΟΝΤΙΑΔΟΣ 31, 64200 ΧΡΥΣΟΥΠΟΛΗ

Ο ΣΥΝΤΑΞΑΣ ΤΗΝ ΥΔΡΟΓΕΩΛΟΓΙΚΗ ΜΕΛΕΤΗ	ΗΜΕΡΟΜΗΝΙΑ	ΣΦΡΑΓΙΔΑ
ΖΑΡΑΦΙΑΔΗΣ ΠΑΝΑΓΙΩΤΗΣ ΓΕΩΛΟΓΟΣ	ΣΕΠΤΕΜΒΡΙΟΣ 2008	ΠΑΝΑΓΙΩΤΗΣ Κ. ΖΑΡΑΦΕΙΑΔΗΣ ΓΕΩΛΟΓΟΣ Ύδρας 10 - ΚΑΒΑΛΑ - Τηλ. & Fax 222681 ΑΦΜ 063311813 - ΔΟΥ Α' ΚΑΒΑΛΑΣ

ΕΛΕΓΧΘΗΚΕ	Ο ΠΡΟΪΣΤΑΜΕΝΟΣ ΤΜΗΜΑΤΟΣ ΕΚΤΕΛΕΣΗΣ ΕΡΓΩΝ	ΘΕΩΡΗΘΗΚΕ Ο ΠΡΟΪΣΤΑΜΕΝΟΣ Δ.Τ.Υ. Ν. ΚΑΒΑΛΑΣ
ΚΑΒΑΛΑ, 4/11/2008	ΚΑΒΑΛΑ, 4/11/2008	ΚΑΒΑΛΑ, 4/11/2008
ΓΕΩΡΓΟΥΛΙΑΣ ΓΕΩΡΓΙΟΣ ΑΓΡ. ΤΟΠΟΓΡΑΦΟΣ ΜΗΧΑΝΙΚΟΣ	ΘΩΜΑΣ ΚΑΡΑΒΑΣ Τοπογράφος Μηχανικός	ΣΤΡΑΤΟΣ ΚΑΛΠΑΚΙΔΗΣ ΜΗΧΑΝΟΛΟΓΟΣ - ΜΗΧΑΝΙΚΟΣ

ΘΕΩΡΗΘΗΚΕ 7644/06.
ΣΥΝΟΔΕΥΕΙ ΤΗΝ ΥΠ' ΑΡΙΘΜ.
ΑΠΟΦΑΣΗ ΤΗΣ Δ/ΝΣΗΣ ΠΕ.ΧΩ.
Κομοτηνή 30/01/09
Η Προϊσταμένη ΔΙ.ΠΕ.ΧΩ.
Αλεξάνδρα Πασσοπούλου
Αρχιτέκτων Μηχ/κός με Α' βαθμό

ΘΕΩΡΗΣΗ
Συνοδεύει την υπ' αριθμ. 139/08 απόφαση του Δημοτικού Συμβουλίου Δήμου Ορεινού
Λεκάνη, 20/11/2008
Ο ΔΗΜΑΡΧΟΣ
ΤΣΑΚΑΛΙΔΗΣ ΙΩΑΝΝΗΣ

Αριθμ. ΔΠΠ 466 (2)

Καθορισμός χρήσεων παραχωρούμενων δημόσιων εκτάσεων.

Ο ΝΟΜΑΡΧΗΣ ΡΟΔΟΠΗΣ

Έχοντας υπόψη:

1. Τις διατάξεις του άρθρου 62 του π.δ. 30/1996 (ΦΕΚ 21Α/1996).

2. Τις διατάξεις του άρθρου 6 του ν.δ. 221/1974.

3. Τις διατάξεις του άρθρου 3 του ν. 1512/195 περί καθορισμού χρήσεων παραχωρούμενων δημόσιων εκτάσεων.

4. Το υπ' αριθμ. 450/20.1.2009 έγγραφο της Δ/νσης Γεωργικής Ανάπτυξης Περιφέρειας ΑΜ-Θ, με το οποίο ζητείται ο καθορισμός χρήσης γης για το υπ' αριθμ. 1α τεμάχιο, έκτασης 4016 τ.μ., του αγροκτήματος Υφαντών Ν. Ροδόπης, προοριζόμενο να παραχωρηθεί στον Γκριγκόρε Σέρμπου του Νικολάου, κάτοικο Κομοτηνής Ν. Ροδόπης, για την ανέγερση σταβλικών εγκαταστάσεων στέγασης 200 προβάτων.

5. Το υπ' αριθμ. 9286/9.9.2008 έγγραφο της Δ/νσης Αγροτικής Ανάπτυξης Ν. Ροδόπης.

6. Το υπ' αριθμ. 2734/21.10.2008 έγγραφο της Δ/νσης Τοπογραφικής Ν. Ροδόπης με συν. Τοπογραφικό διάγραμμα.

7. Το υπ' αριθμ. 4746/20.11.2008 έγγραφο της ΙΘ΄ Εφορείας Προϊστορικών και Κλασικών Αρχαιοτήτων.

8. Το υπ' αριθμ. 1750/12.11.2008 έγγραφο της Δ/νσης Τουρισμού ΑΜ.Θ.

9. Το υπ' αριθμ. 3618/19.10.2008 έγγραφο της Δ/νσης Υγείας Ν. Ροδόπης.

10. Το υπ' αριθμ. 5292/28.11.2008 έγγραφο της Δ/νσης Δασών Περιφέρειας ΑΜ.Θ.

11. Το υπ' αριθμ. ΔΠΠ 6007/17.12.2008 έγγραφο της Δ/νσης Πολεοδομίας Περιβάλλοντος Ν. Ροδόπης.

12. Την υπ' αριθμ. 443/2008 απόφαση του Δημοτικού Συμβουλίου Κομοτηνής Ν. Ροδόπης, αποφασίζουμε:

1. Καθορίζουμε την χρήση για το υπ' αρίθμ. 1α τεμάχιο, έκτασης 4016 τ.μ., όπως. εμφαίνονται στο απόσπασμα τοπογραφικού διαγράμματος του αγροκτήματος Υφαντών Δήμου Κομοτηνής της Δ/νσης Τοπογραφικής Ν. Ροδόπης, σαν κτηνοτροφική, προκειμένου να παραχωρηθεί στον Γκριγκόρε Σέρμπου του Νικολάου, κάτοικο Κομοτηνής Ν. Ροδόπης, για την ανέγερση μόνιμων σταβλικών εγκαταστάσεων, σύμφωνα με το άρθρο 6 του ν.δ. 221/1974.

2. Η απόφαση αυτή αφορά μόνο τον προσδιορισμό χρήσης γης της συγκεκριμένης έκτασης, σύμφωνα με το άρθρο 3 του ν. 1512/1985 και δεν απαλλάσσει τον ενδιαφερόμενο από τις προβλεπόμενες από την κείμενη νομοθεσία άδειες και εγκρίσεις για την ολοκλήρωση της παραχώρησης.

Η απόφαση αυτή να δημοσιευθεί στην Εφημερίδα της Κυβερνήσεως.

Κομοτηνή, 4 Φεβρουαρίου 2009

Ο Νομάρχης κ.α.α.
ΧΡΗΣΤΟΣ ΤΣΑΡΑΜΠΟΥΛΙΔΗΣ



ΠΡΟΧΕΙΡΟ

Αριθ. Πρωτ: 2734

ΕΛΛΗΝΙΚΗ ΔΗΜΟΚΡΑΤΙΑ
ΠΕΡΙΦΕΡΕΙΑ ΑΝ. ΜΑΚΕΔ.-ΘΡΑΚΗΣ
ΝΟΜΟΣ ΡΟΔΟΠΗΣ

ΝΟΜ/ΚΗ ΑΥΤΟΔ/ΣΗ ΡΟΔΟΠΗΣ-ΕΒΡΟΥ
ΝΟΜ/ΚΟ ΔΙΑΜ/ΣΜΑ ΡΟΔΟΠΗΣ
Δ/ΝΣΗ: ΤΟΠΟΓΡΑΦΙΚΗΣ

ΤΜΗΜΑ : ΤΕΧΝΙΚΟΥ ΑΡΧΕΙΟΥ
ΚΑΙ ΚΤΗΜΑΤΟΛΟΓΙΩΝ

ΑΠΟΣΠΑΣΜΑ

Αναδασμός Υφανταί

ΔΙΑΝΟΜΗ 2004

ΚΛΙΜΑΚΑ 1:2000 Κ. 1:5.000

ΥΠΗΡΕΣΙΑΚΟ

ΥΠΟΜΝΗΜΑ

ΕΘΝΙΚΟ ΤΥΠΟΓΡΑΦΕΙΟ
Για τεχνικούς λόγους στο σχεδιάγραμμα, έγινε σμίκρυνση, κατά ποσοστό 79%

ΑΡΙΘΜ. ΤΕΜ.	ΕΚΤΑΣΙΣ ΣΤΡ.	M2	ΕΙΔΟΣ ΕΔΑΦΟΥΣ	ΟΝΟΜΑΤΕΠΩΝΥΜΟ ΚΛΗΡΟΥΧΟΥ
1α	4	016	χέρσο	Κοινόχρηστο Προοριζόμενο να παραχωρηθεί στον Γυφογιάρε Σέρμπου του Νιαζίου για ανέγερση μόνιμων σταβλικών εγκαταστάσεων.





ΔΙΟΡΘΩΣΕΙΣ ΣΦΑΛΜΑΤΩΝ

(3)

Στο ΦΕΚ 537/Δ/11.11.2008 στο οποίο δημοσιεύθηκε ο καθορισμός των οριογραμμών αιγιαλού - παραλίας στην τοποθεσία «Καραβότοπος» του Δ.Δ. Κόκκινου Χωριού, Δήμου Βάμου, Νομού Χανίων, στην απόφαση καθορισμού των οριογραμμών αιγιαλού - παραλίας στην εν λόγω περιοχή, διορθώνεται:

το εσφαλμένο:

«Ο Γενικός Γραμματέας Περιφέρειας, Ευστάθιος Τζουανάκης»,

στο ορθό:

«Ο Γενικός Γραμματέας Περιφέρειας Κρήτης, κ.α.α., Γενικός Διευθυντής, Ευστάθιος Τζουανάκης».

(Από την Κτηματική Υπηρεσία Χανίων)



ΑΠΟ ΤΟ ΕΘΝΙΚΟ ΤΥΠΟΓΡΑΦΕΙΟ
ΚΑΠΟΔΙΣΤΡΙΟΥ 34 * ΑΘΗΝΑ 104 32 * ΤΗΛ. 210 52 79 000 * FAX 210 52 21 004
ΗΛΕΚΤΡΟΝΙΚΗ ΔΙΕΥΘΥΝΣΗ: http://www.et.gr – e-mail: webmaster.et@et.gr